




Pohled SV

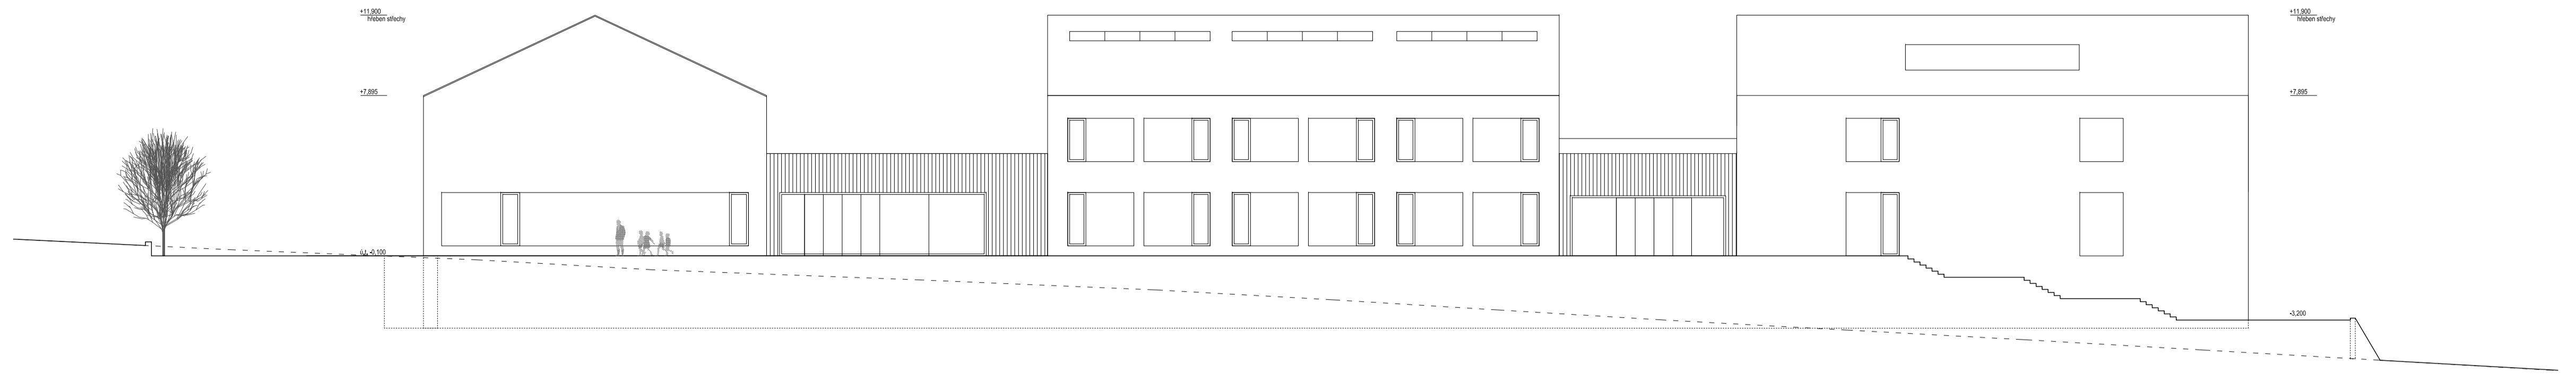


Pohled JZ

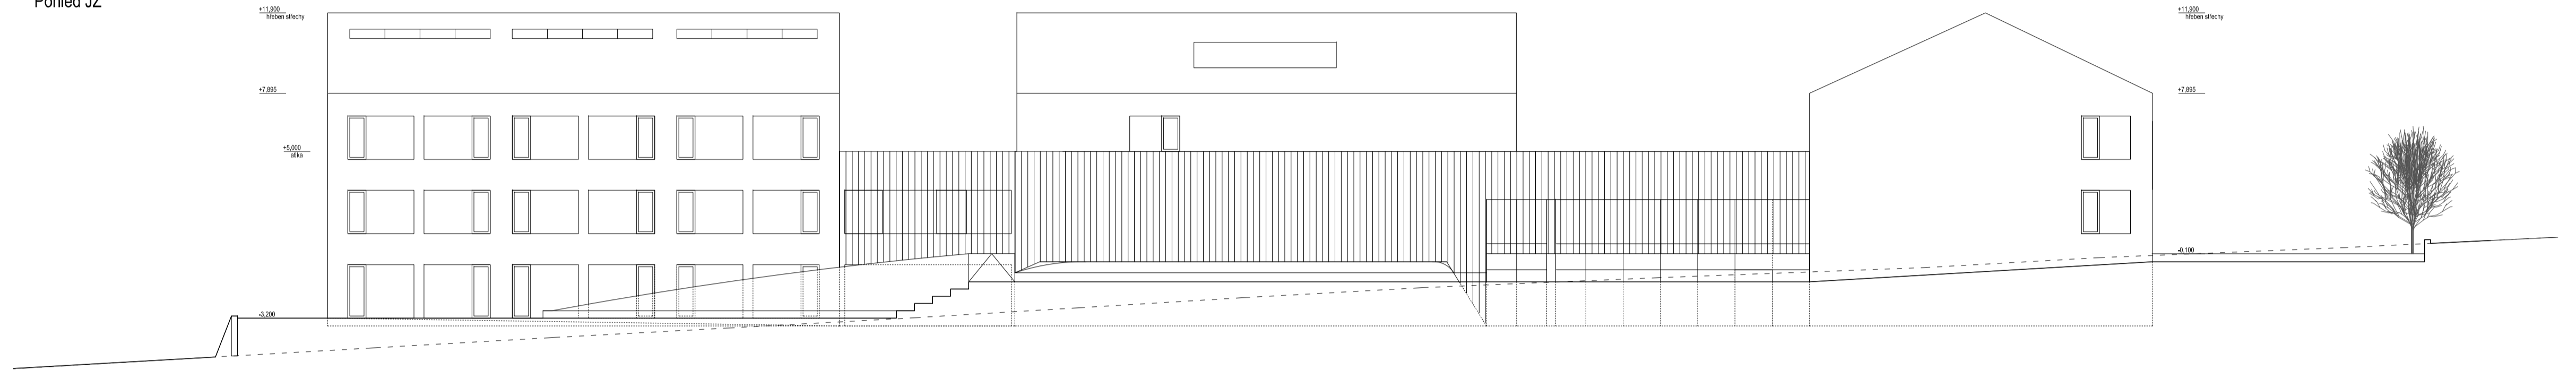

Pohled JV

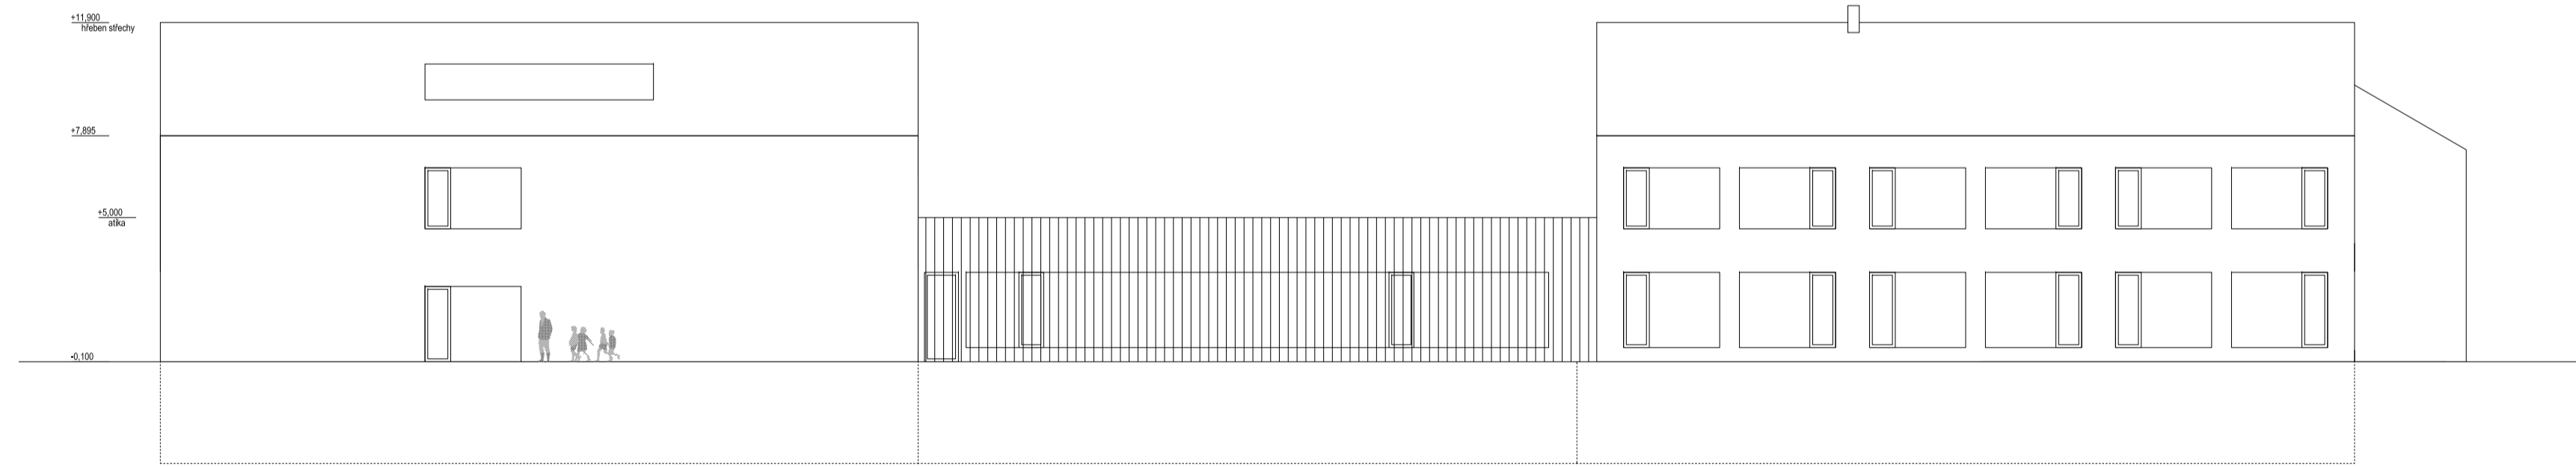

Pohled SZ

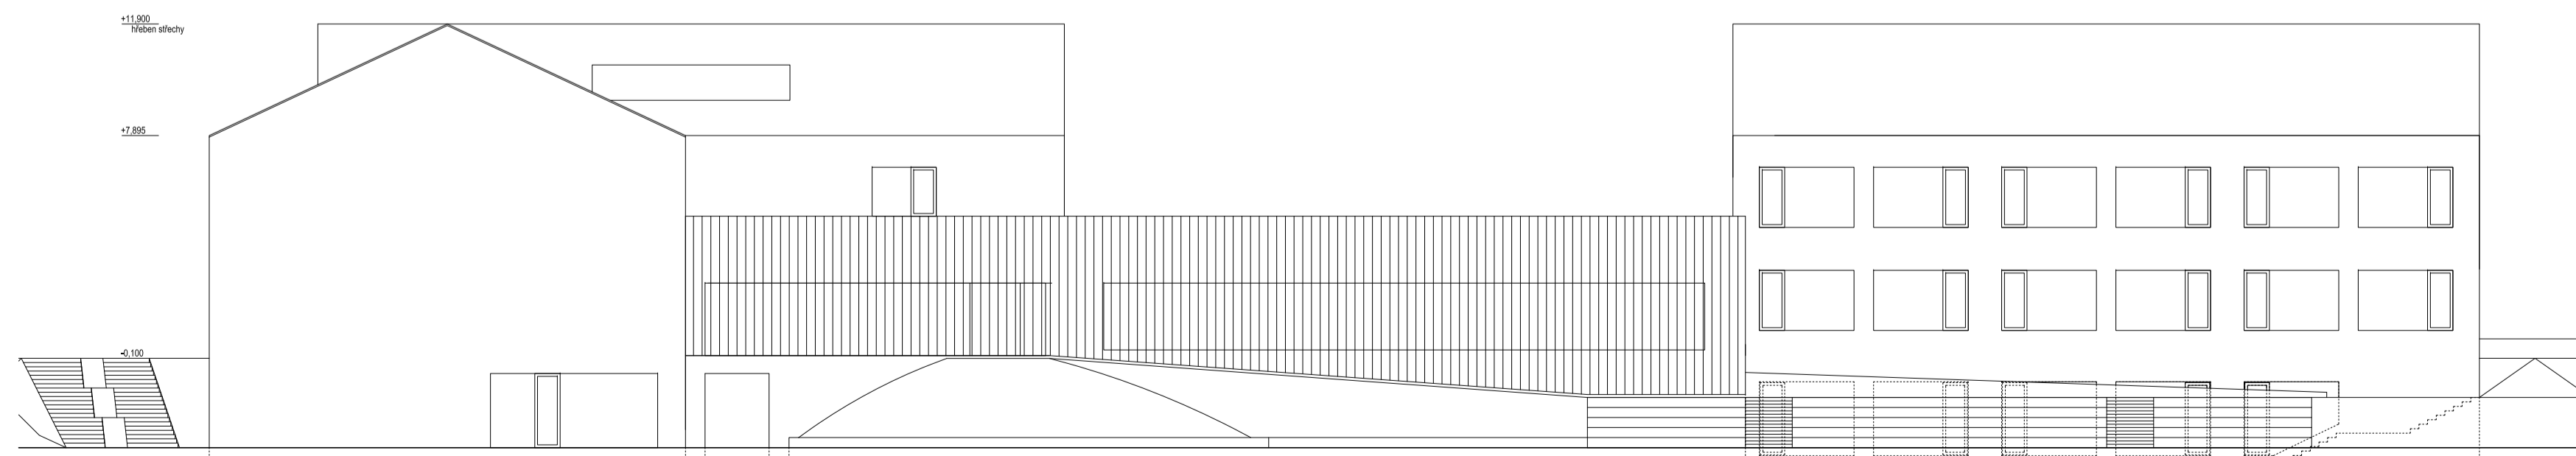

Číslo revize	Popis	Datum

polkhobýkový systém
JTSK

výškový systém
BPV
±0,000=359,000

Nová škola pro Psáry a Dolní Jirčany
Psáry - Dolní Jirčany, Chlárská ul.

Investor	Generální projektant	Architekt	Zpracovatel čar	Zakázka č.
Oleac Psáry Prážská 137, 252 44 Psáry tél:241 940 454 fax:241 940 514 IČO: 241590	RAP partners s.r.o. architekti Národní 37, 110 00 Praha 1 tél:220 514 325 fax: 220 514 327 IČO: 284 95 471 DIČ: CZ 284 95 471	RAP partners s.r.o. architekti Národní 37, 110 00 Praha 1 tél:220 514 325 fax: 220 514 327 IČO: 284 95 471 DIČ: CZ 284 95 471	RAP partners s.r.o. architekti Národní 37, 110 00 Praha 1 tél:220 514 325 fax: 220 514 327 IČO: 284 95 471 DIČ: CZ 284 95 471	PRJ-02/2014



Hlavní architekt projektu	Hlavní inženýr projektu	Zodpovědný projektant čar	Vypracoval	Paré č.
Ing.arch. Ondřej Pířt Ing. Stefan Šátek	Ing.arch. Ondřej Pířt	Ing.arch. Ondřej Pířt	Ing.arch Ondřej Ludja	

Stupeň PD	Část PD/ Profese	Datum	
DUR	D - Výkresová dokumentace	07/ 2015	
Číslo výkresu	Výkres	Formát	
D.3	Základní pohledy	6 x A4	
Číslo revize	Datum revize	Mřítko	Část
00	-	1:200	D