




Řez AA

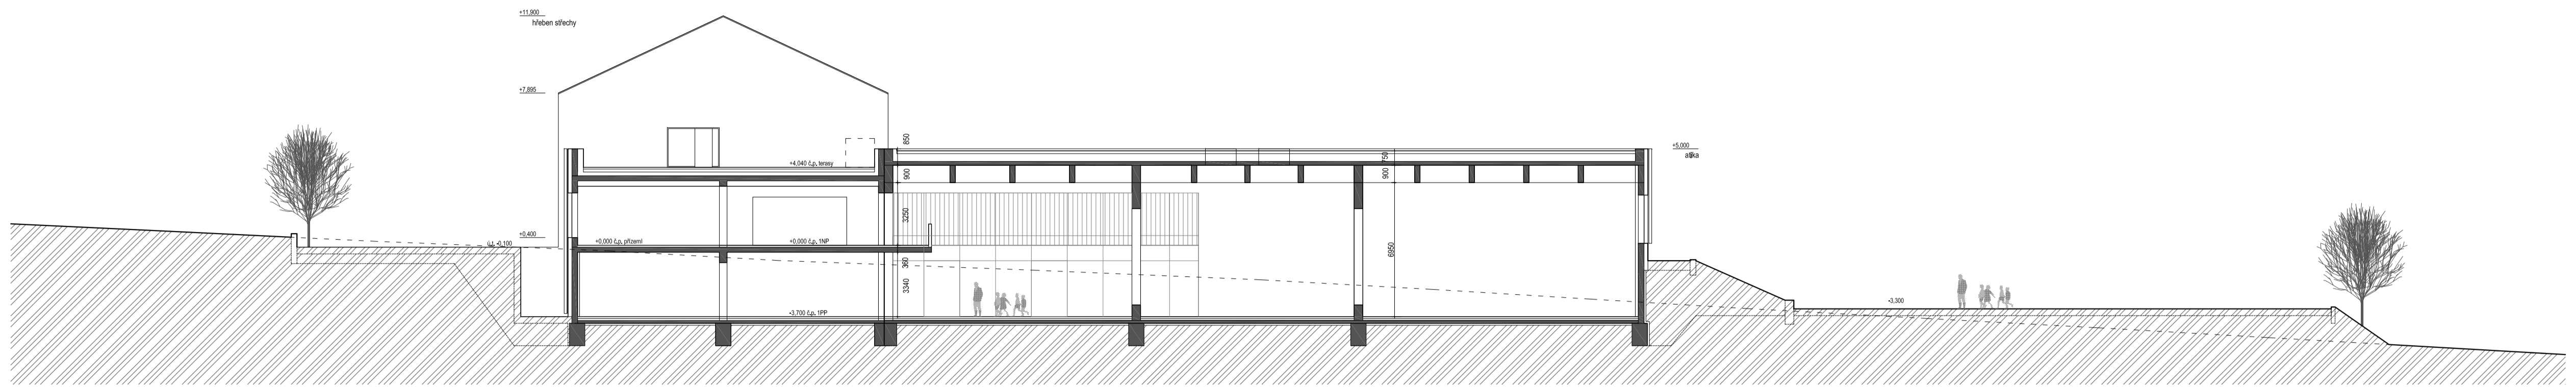


Řez BB

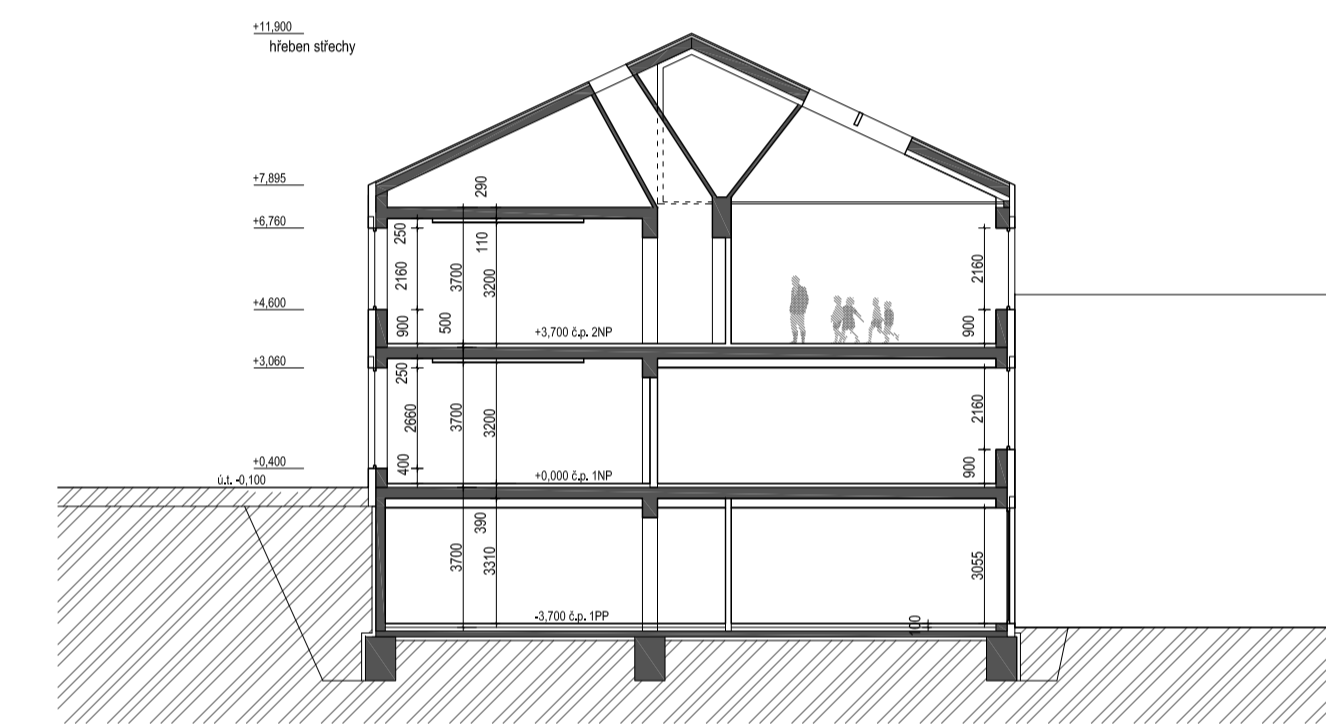

Řez CC

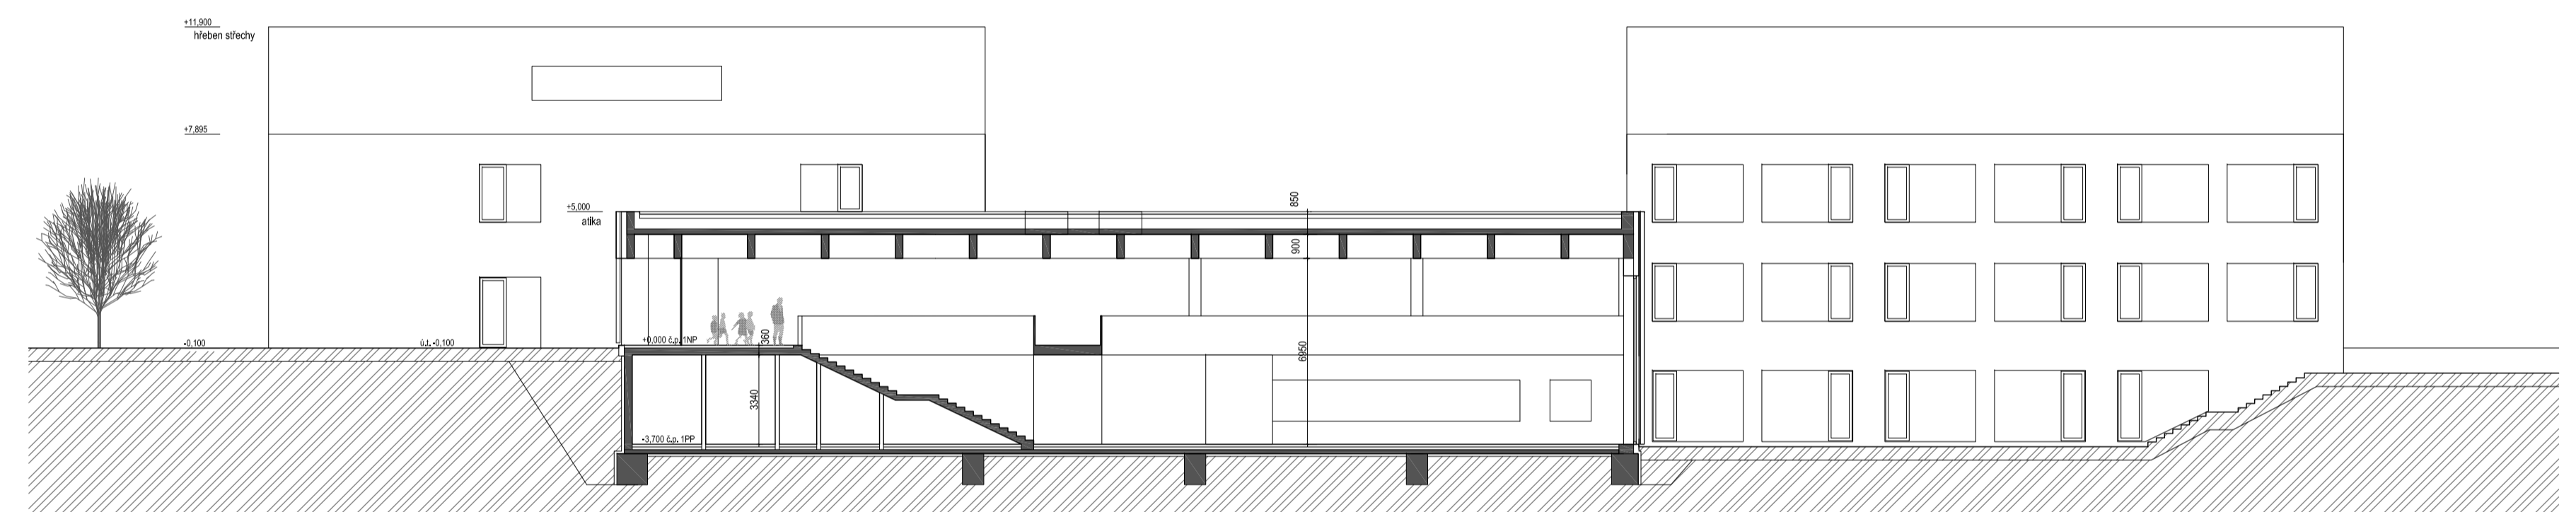

Řez DD

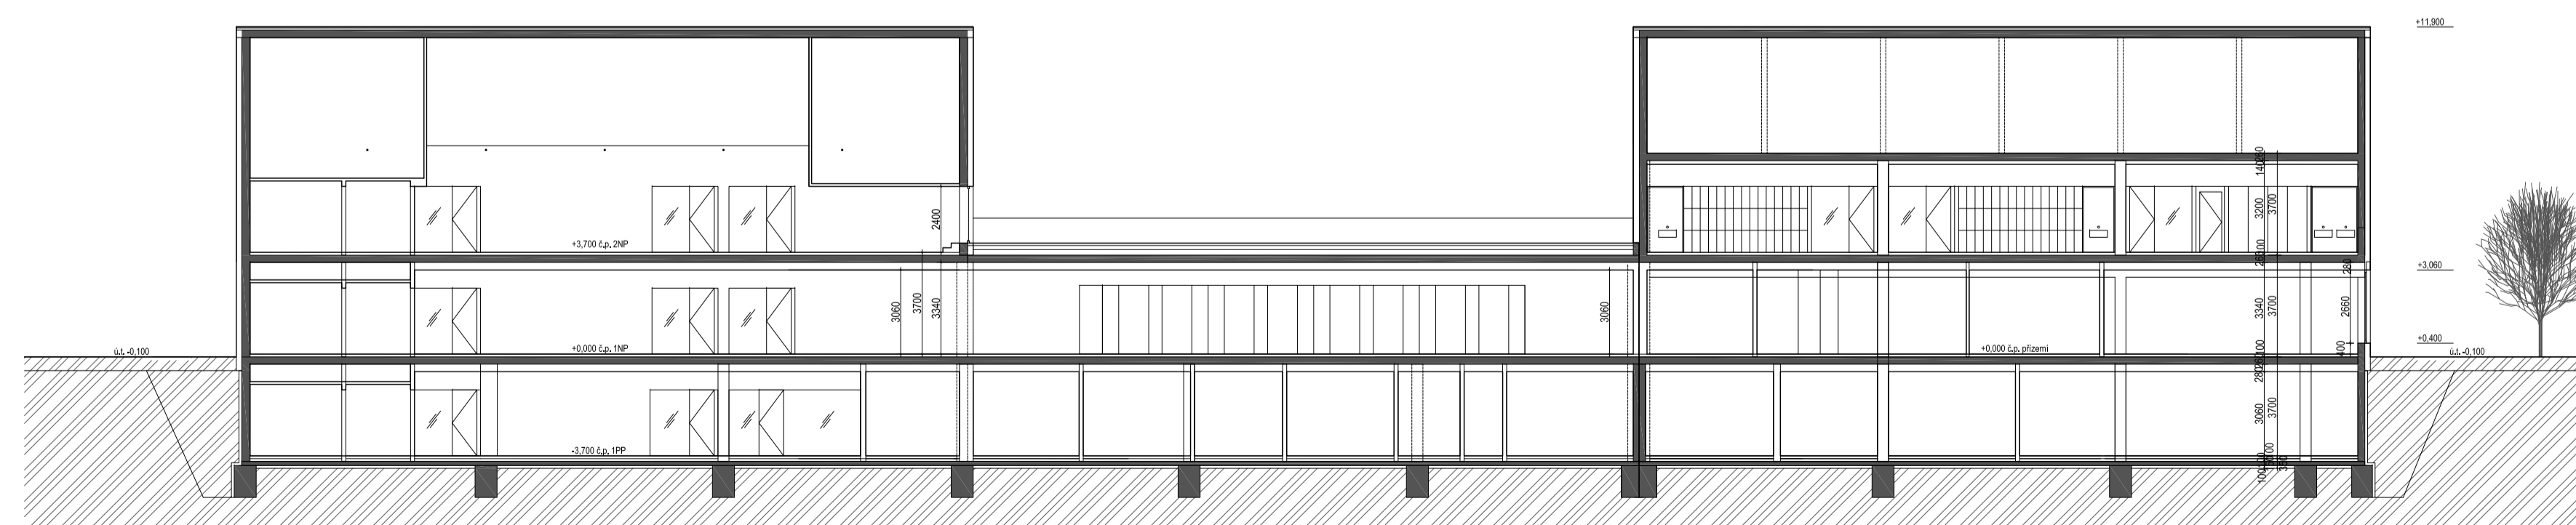

Číslo revize	Popis	Datum

položkový systém: **JTSK** výkresový systém: **BPV**
 ±0,000=359,000

Nová škola pro Psáry a Dolní Jirčany
 Psáry - Dolní Jirčany, Chlárská ul.

Investor	Generální projektant	Architekt	Zpracovatel částí	Zakázka č.
Obec Psáry Prážská 137, 252 44 Psáry tel: 241 940 454 fax: 241 940 514 IČO: 241590	RAP partners s.r.o. architekti Národní 37, 110 00 Praha 1 tel: 220 514 325 fax: 220 514 327 IČO: 284 95 471 DIČ: CZ 284 95 471	RAP partners s.r.o. architekti Národní 37, 110 00 Praha 1 tel: 220 514 325 fax: 220 514 327 IČO: 284 95 471 DIČ: CZ 284 95 471		PRJ-02/2014

Hlavní architekt projektu	Hlavní inženýr projektu	Zodpovědný projektant částí	Vypracoval	Paré č.
Ing.arch. Ondřej Pířt Ing. Stefan Šabek	Ing.arch. Ondřej Pířt	Ing.arch. Ondřej Pířt	Ing.arch. Ondřej Ludja	

Stupeň PD	Část PD/ Profese	Datum
DUR	D - Vykresová dokumentace	07/ 2015
Číslo výkresu	Výkres	Formát
D.2	Charakteristické řezy	6 x A4
Číslo revize	Datum revize	Mřítko
00	-	1:200
		D