


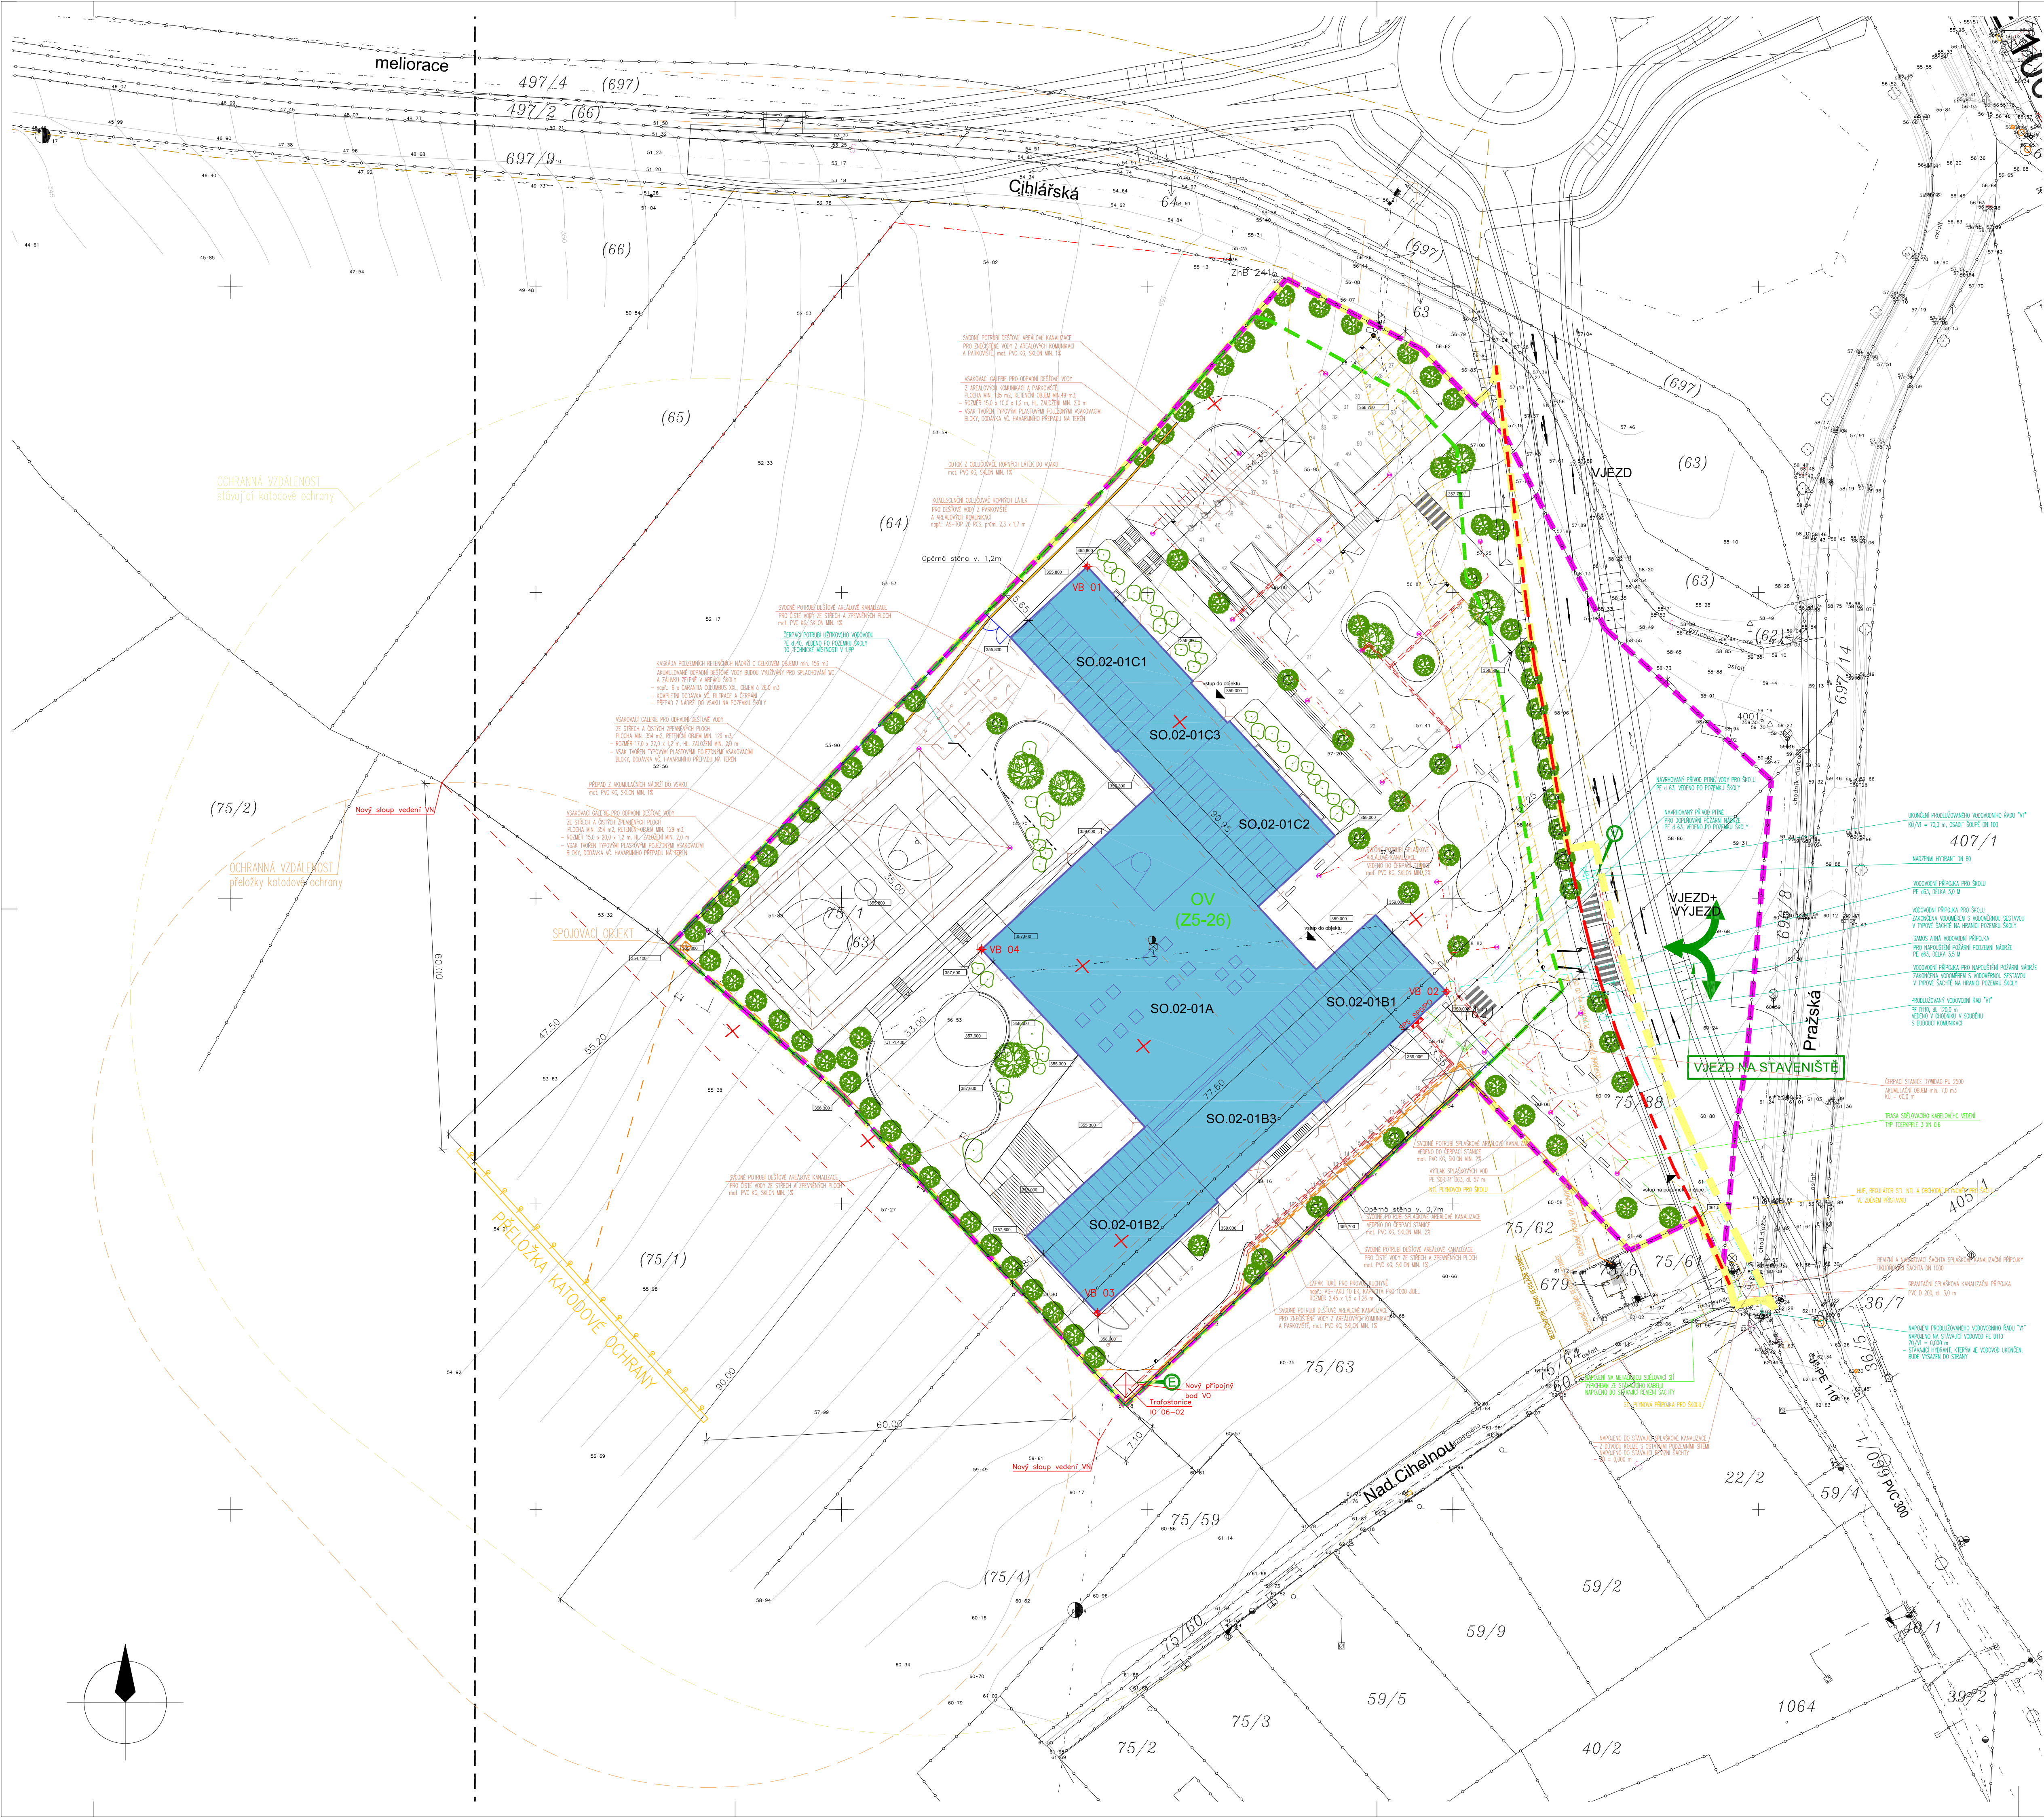

LEGENDA	
	hranice pozemků investora
	hranice řešeného území
	hranice ochranného pásma těžebního území pro oheň
	hranice mezi řešeným projektem "Nová škola pro Psáry a Dolní Jirčany" a projektem "Psáry, Dolní Jirčany - Přelážka silnice II/105"
	hranice funkční plochy OV (Z5-26)
	hranice parcel
	parcelní čísla - pozemek katastru nemovitostí (KN)
	parcelní čísla - pozemek pozemkového katastru (PK)
	vrstevnice
	výšková úroveň - stávající terén
	výšková úroveň - upravený terén
	navržené stromy, keře - IO 10-01
	navržené opěrné stěny - IO 11-02
	navržené oplocení - IO 11-01

LEGENDA OBJEKTŮ SO 02-01	
SO 02-01A	objekt společných prostor školy
SO 02-01B1	tržní objekt 1 - II. stupeň
SO 02-01B2	tržní objekt 2 - II. stupeň
SO 02-01C1	tržní objekt 1 - I. stupeň
SO 02-01C2	tržní objekt 2 - I. stupeň

STÁVAJÍCÍ SÍTĚ	
	vodovodní řád
	kanalizace
	plynovod STL
	plynovod VTL
	navržená vláknocementová ochrana stávajícího VTL plynovodu v místě požezdu
	ochranné pásmo VTL plynovodu
	bezpečnostní pásmo VTL plynovodu
	kabelová trasa katodové ochrany VTL plynovodu
	kabelové vedení VO
	kabelové vedení NN
	kabelové vedení VN - vedeno nad zemí
	kabelové vedení VN
	kabelové vedení VN - vedeno nad zemí
	síťovací vedení - O2 - metalický kabel
	síťovací vedení - O2 - optický kabel
	meliorace
	rušené sítě

NAVRHOVANÉ SÍTĚ	
	vodovodní řád - IO 04-01
	vodovodní přípojka - IO 04-02
	úžitkový vodovod
	kanalizace spásková gravitační - IO 05-01
	kanalizace spásková výtlačná - IO 05-01
	kanalizace dešťová - IO 05-02
	plynovod STL - IO 03-01
	plynovod NTL - IO 03-01
	kabelová trasa katodové ochrany VTL plynovodu - IO 03-01
	ochranná vzdálenost překládky katodové ochrany VTL plynovodu
	navržený stožár veřejného osvětlení - IO 08-02
	navržený kabel veřejného osvětlení - IO 08-02
	přelážka distribučního kabelového vedení VN - IO 06-01 - není součástí této PD
	distribuční kabelové vedení VN - IO 06-01 - není součástí této PD
	síťovací vedení - O2 - metalický kabel

LEGENDA ZOV	
	VJEZD NA STAVENIŠTĚ
	OBČERNÉ MÍSTO (BOD NÁPOJENÍ) ELEKTRICKÉ ENERGIE PRO ZS
	OBČERNÉ MÍSTO (BOD NÁPOJENÍ) VODY PRO ZS

VYTÝČOVACÍ BOD	X - SOUŘADNICE	Y - SOUŘADNICE
VB 01	-738059,796	-1059045,750
VB 02	-738001,056	-1059115,311
VB 03	-738058,147	-1059167,870
VB 04	-738077,106	-1059108,376

Číslo měřítka	Popis	Datum

Číslo měřítka	Popis	Datum

Číslo měřítka	Popis	Datum

Číslo měřítka	Popis	Datum

Investor	Generální projektant	Architekt	Zpracovatel	Znak
Obec Psáry Psáry 102, 250 04 Psáry IČO: 000 000 000	RAP R. A. P. IČO: 000 000 000	RAP R. A. P. IČO: 000 000 000	RAP R. A. P. IČO: 000 000 000	Znak

Hlavní architekt projektu	Hlavní inženýr projektu	Zodpovědný projektant část	Vypracoval	Práci č.
Ing. arch. Ondřej Pítek Ing. Štefan Štěpánek	Ing. arch. Ondřej Pítek	Ing. arch. Ondřej Pítek	Ing. arch. Ondřej Pítek Ing. Tomáš Bulavský Ing. Martin Štěpánek	Práci č.

Stupeň PD	Číslo PD/Projevu	Datum
DUR	AST	10/2015
C.3	Koordináční situační výkres	10 x A4

Číslo měřítka	Datum měřítka	Měřítko	Číslo
01		1:500	AS